



Otrzymują:

1. Uczestnicy scalania gruntów na terenie obrębu ewidencyjnego Roszków, jednostka ewidencyjna Krzyżanowice
2. SG – a/a.

Dó wiadomości:

1. Pan Grzegorz Utracki, Wójt Gminy Krzyżanowice, ul. Główna 5, 47-450 Krzyżanowice,
2. Urząd Gminy Krzyżanowice - celem zamieszczenia na tablicy ogłoszeń w urzędzie, tablicach ogłoszeń oraz ogłoszenia w sposób zwyczajowo przyjęty na terenie gminy i w sołectwie Roszków,
3. Tablica ogłoszeń Starostwa Powiatowego w Raciborzu (Plac Okrzei 4, 47-400 Racibórz),
4. Biuletyn Informacji Publicznej Starostwa Powiatowego w Raciborzu,
5. Referat Gospodarki Nieruchomościami w/m,
6. Krajowy Ośrodek Wsparcia Rolnictwa Oddział w Częstochowie, ul. Jana III Sobieskiego 7, 42-200 Częstochowa,
7. Generalna Dyrekcja Dróg Krajowych i Autostrad, ul. Wronia 53, 00-874 Warszawa,
8. Państwowe Gospodarstwo Wodne „Wody Polskie”, ul. Sienkiewicza 2, 44-100 Gliwice,
9. Beskidzkie Biuro Geodezji i Terenów Rolnych w Żywcu (wykonawca prac scaleniowych oraz geodeta-projektant scalenia).

Opracowała: Aleksandra Kojtek-Frencel wew.369


**STAROSTA RACIBORSKI**  
Plac Stefana Okrzei 4  
47-400 RACIBÓRZ

# MAPA DRÓG TRANSPORTU ROLNEGO I ROWÓW

gmina: Krzyżanowice      obręb: Roszków  
Skala: 1:10000

### Legenda

-  Drogi transportu rolnego  
 Rowy  
 Podział administracyjny  
 Teren wyłączony  
 Działki, stan przed scieżeniem

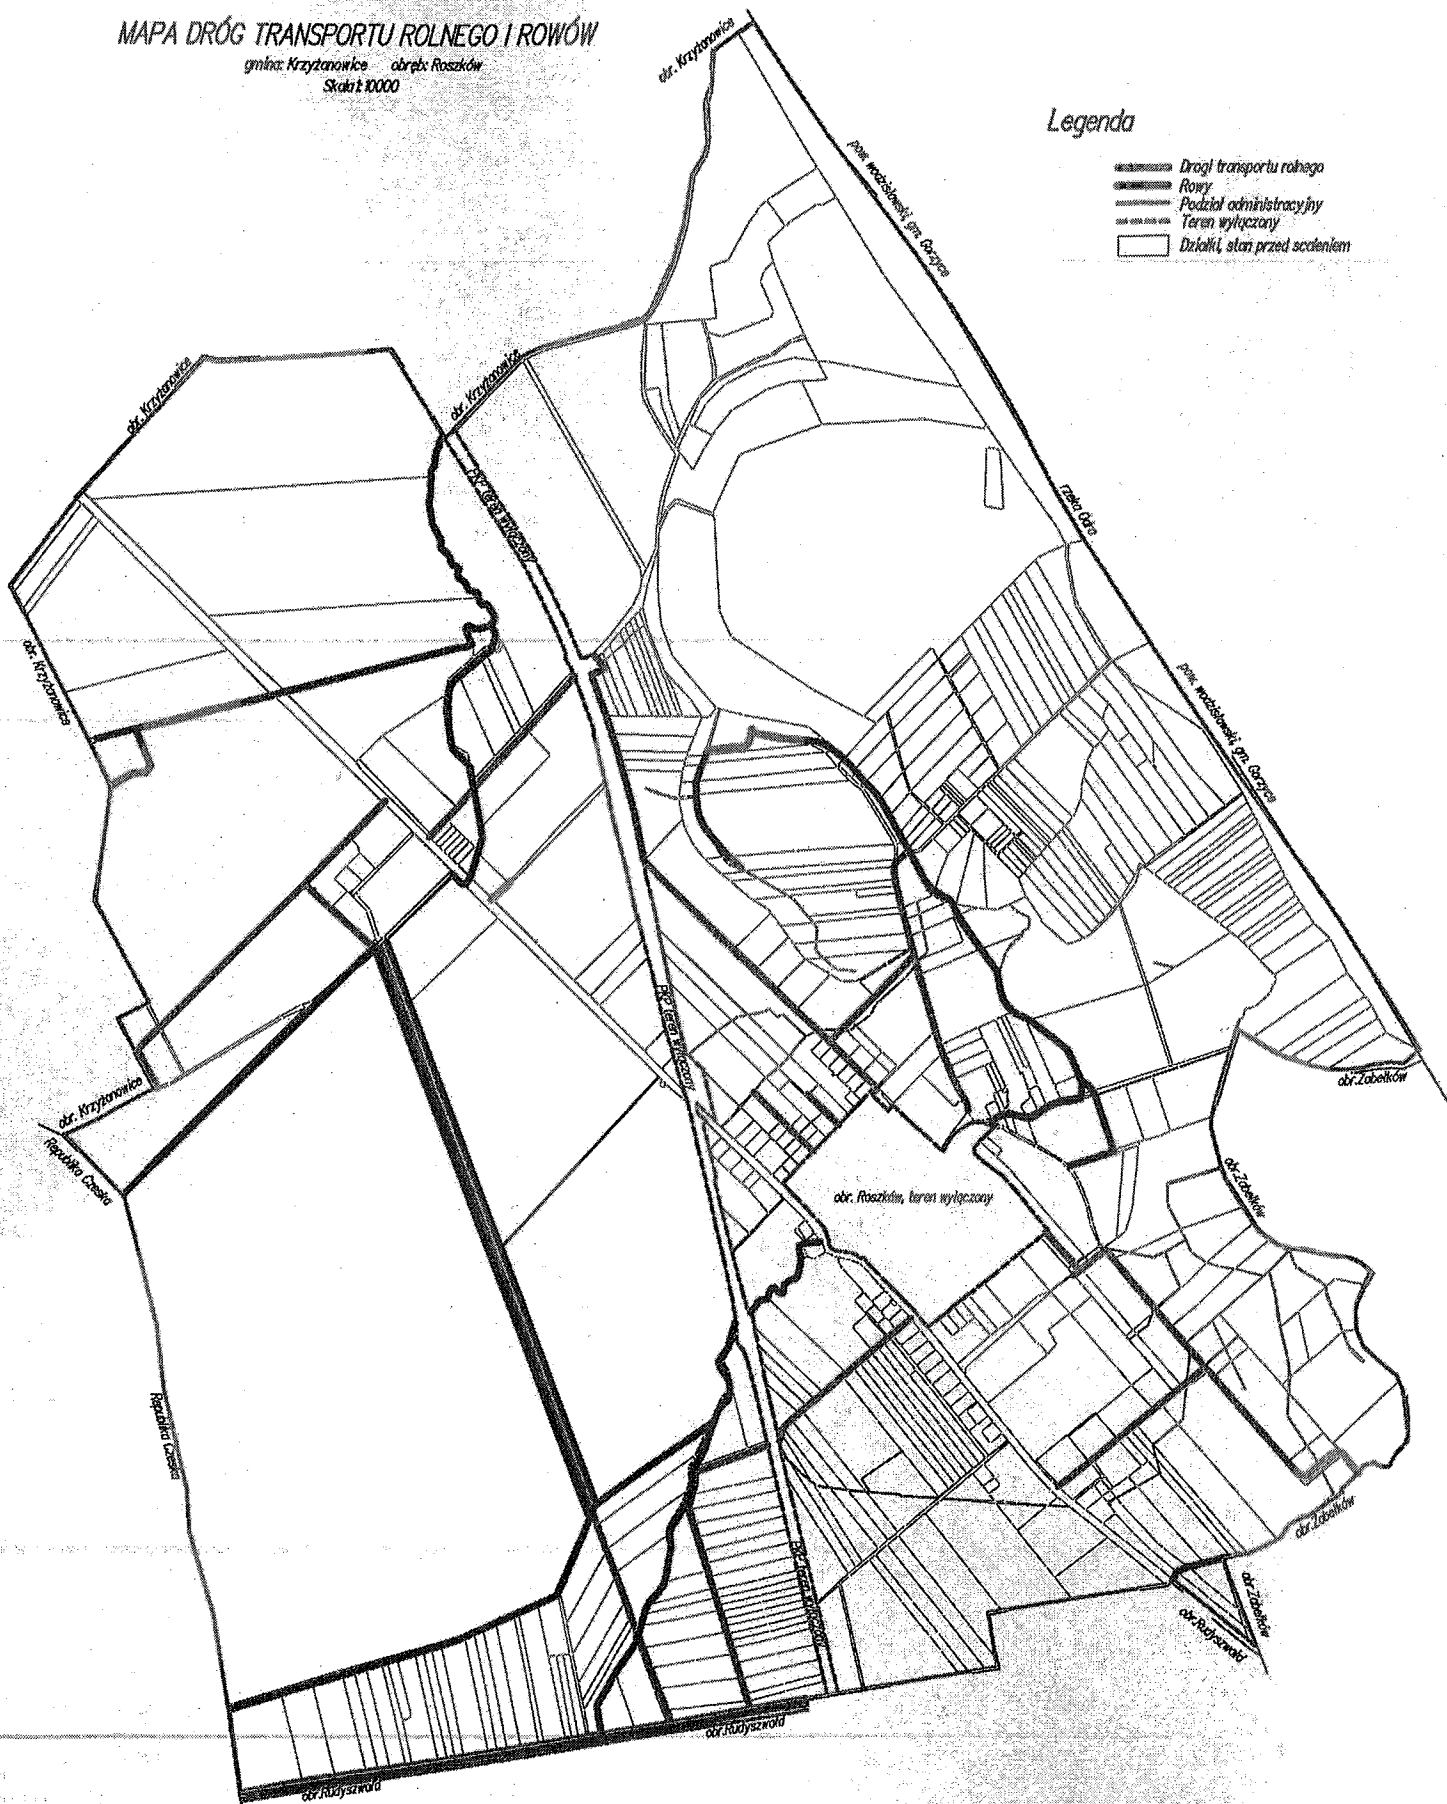

Z up. S T A R O S T Y  
KIEROWNIK REFERATU  
Katastru Nieruchomości i Mapy Numerycznej

*[Handwritten signature]*